


NO APTO PARA CONSTRUCCION

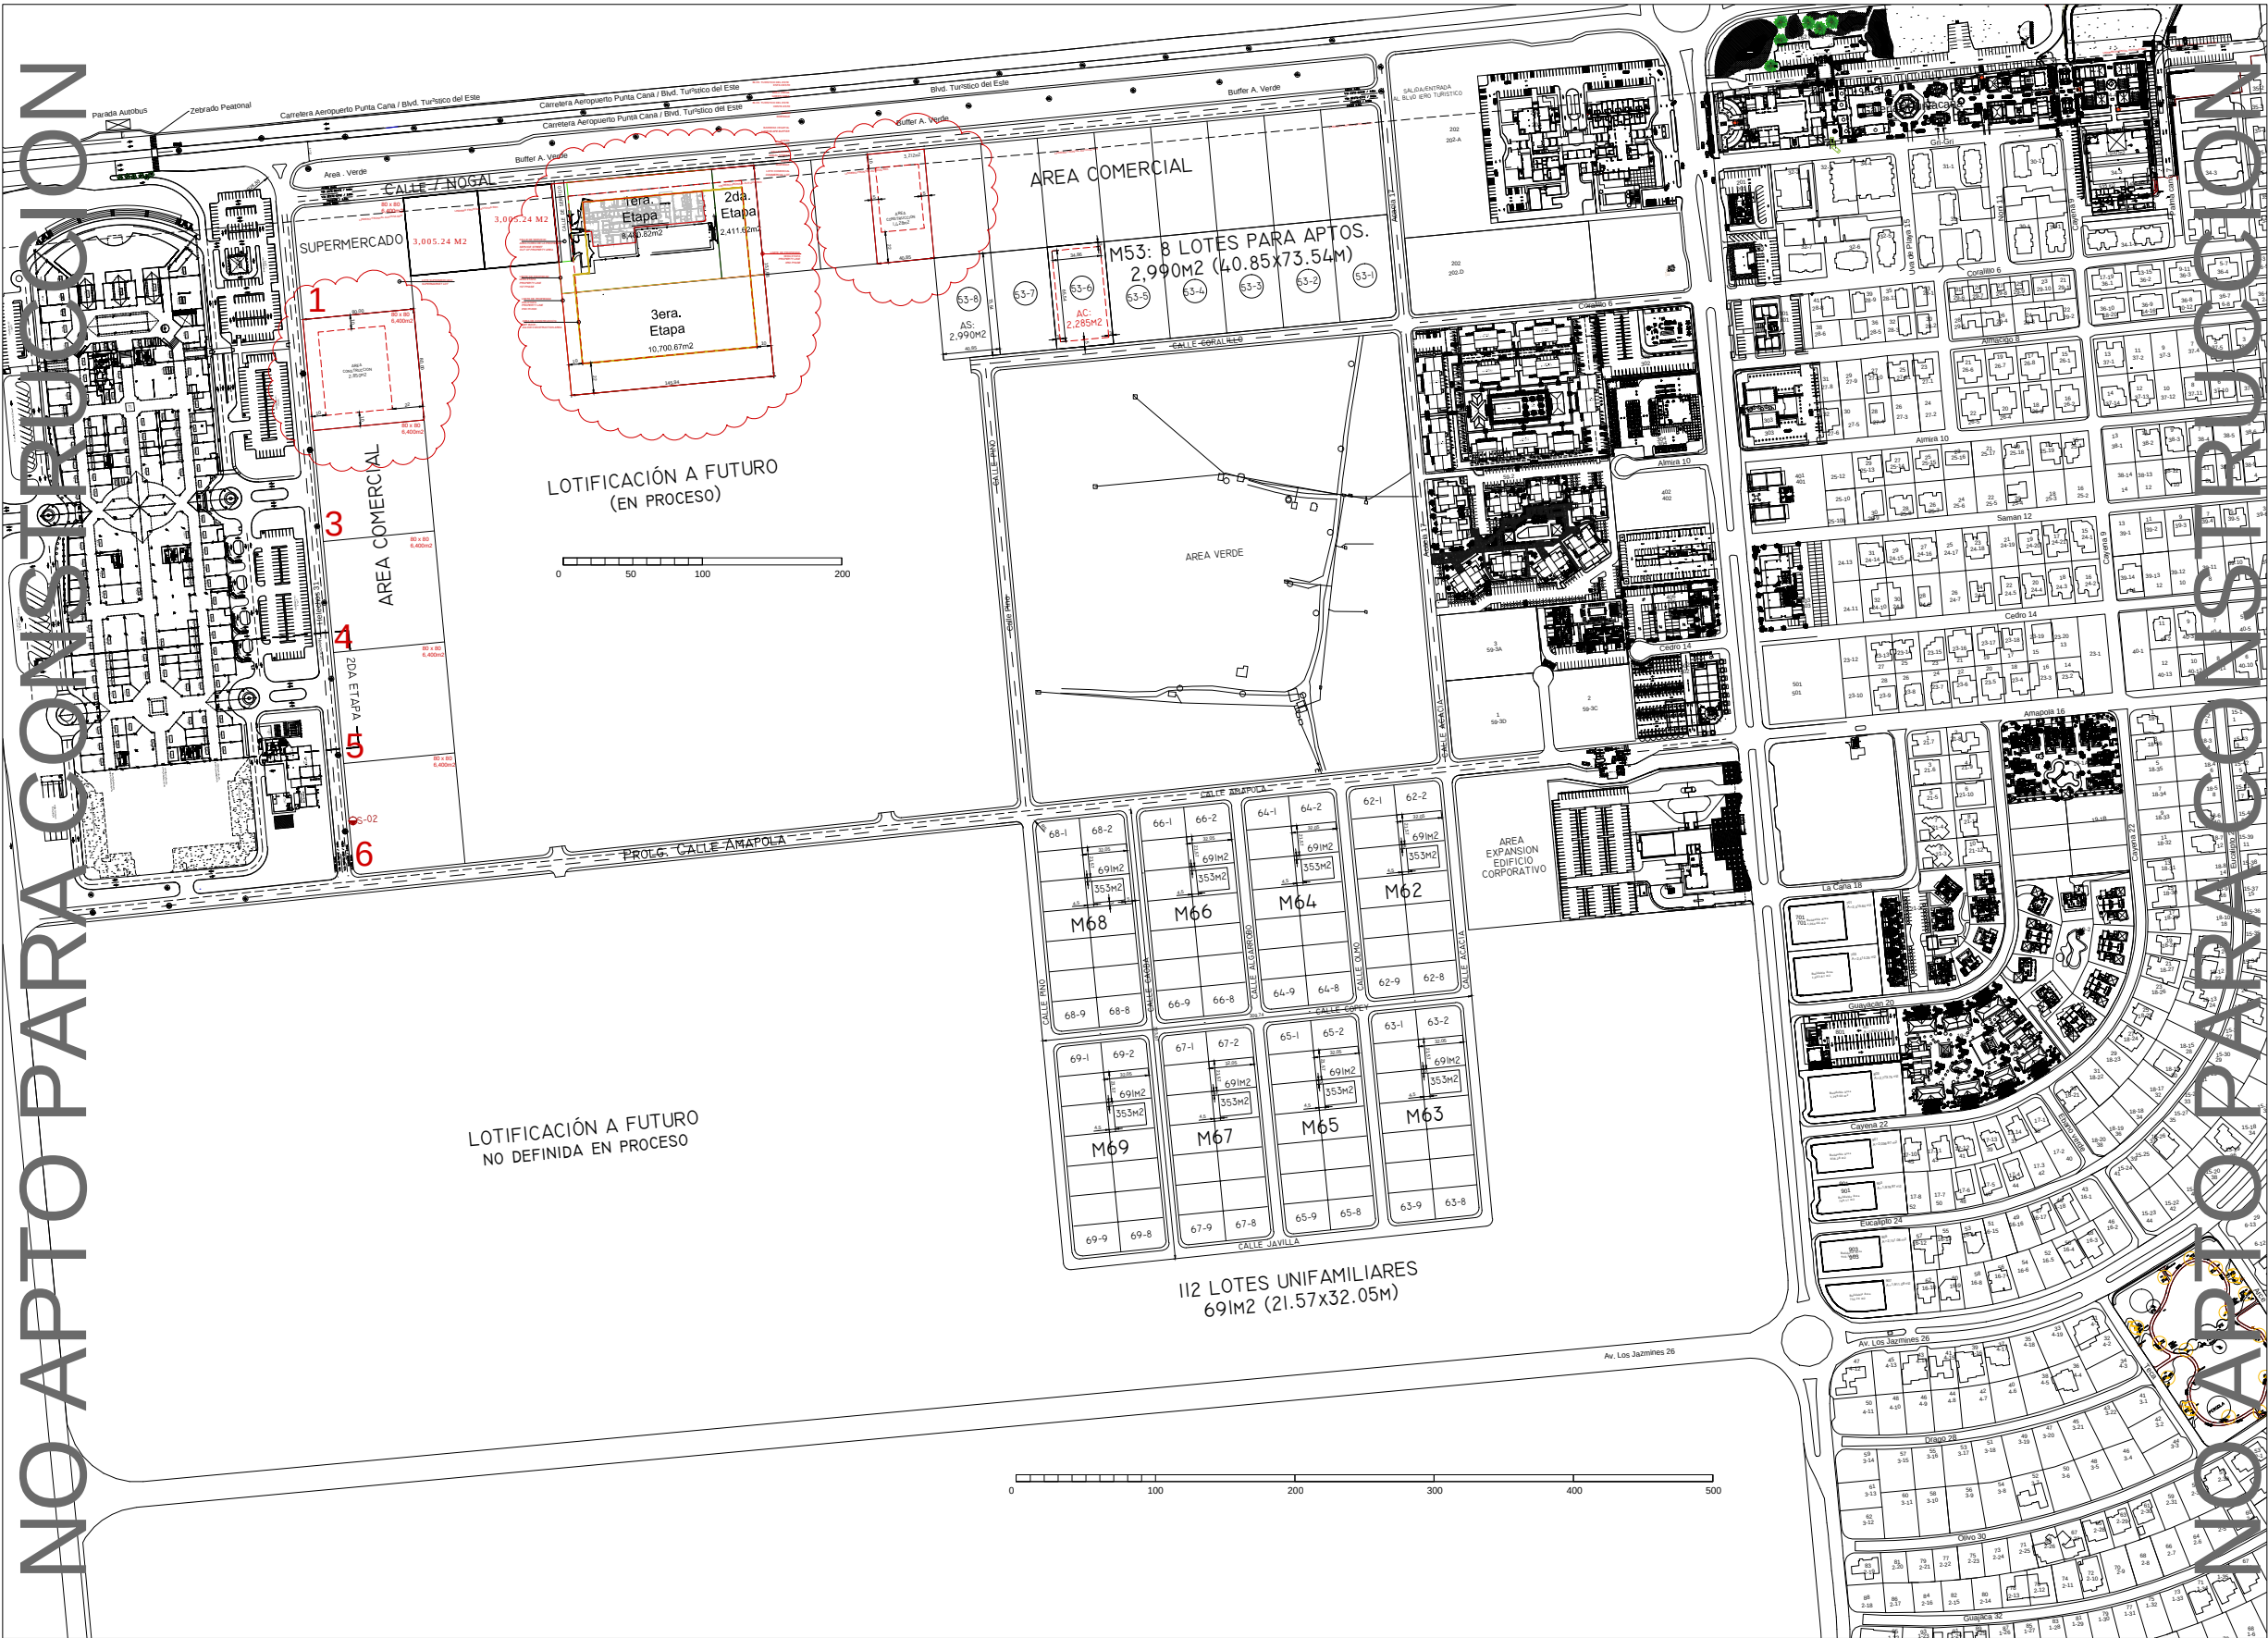

GRUPO PUNTACANA®

REGISTRO DE REVISIONES		
1	Ajustes en solares de aptos.	17 AGO 2016
ESTATUS:		

Advertencia Legal

Todo el contenido de este documento es propiedad exclusiva de Grupo PUNTACANA y se encuentra protegido por leyes y tratados internacionales sobre derechos de autor y no est  permitida cualquier reproducci n o modificaci n posterior del contenido, el mismo no puede ser copiado ni utilizado de forma alguna. Este contenido podr a estar sujeto a variaci n. Marcas de f brica, servicios, nombres comerciales, informaci n t cnica, dise os, datos comerciales o de negocios contenidos en este documento se encuentran protegidos por leyes y tratados internacionales sobre propiedad intelectual, y no puede realizarse uso alguno de los mismos sin autorizaci n previa y escrita de Grupo PUNTACANA.

Disclaimer

All content on this document is the exclusive property of Grupo PUNTACANA and is protected by copyright laws and international treaties and no modification or further reproduction of the content is permitted, the same may not be otherwise copied or used in any way. This content may be subject to variation. Trademarks, service marks, trade names, technical information, designs, commercial or business data displayed on this Document are protected by intellectual property laws and international treaties, and no use of any of these may be made without the prior written consent of Grupo PUNTACANA.

PROYECTO: WEST SIDE VILLAGE	PROYECT MANAGER:	CLIENTE:	ENCARGADO: ARQ. PEDRO CASTELLANOS pcastellanos@puntacana.com	ARQ. COLABORADOR:	FECHA DEFINICION DE ALCANCE / SOLICITUD:	ESTATUS:	CONTENIDO PLANCHA: MASTER PLAN ESCALA 1:5000	A01 1/1
					ULTIMA FECHA ACORDADA DE ENTREGA:	APROBADO INGENIERIA Y DESARROLLO		
					FECHA DEFINICION DE COMPLEJIDAD:	FECHA DE APROBACION:		